




Lageplan M 1:500



Visualisierung Grundstück Bahnhofsachse




Baukonzept Erdgeschoss M 1:500

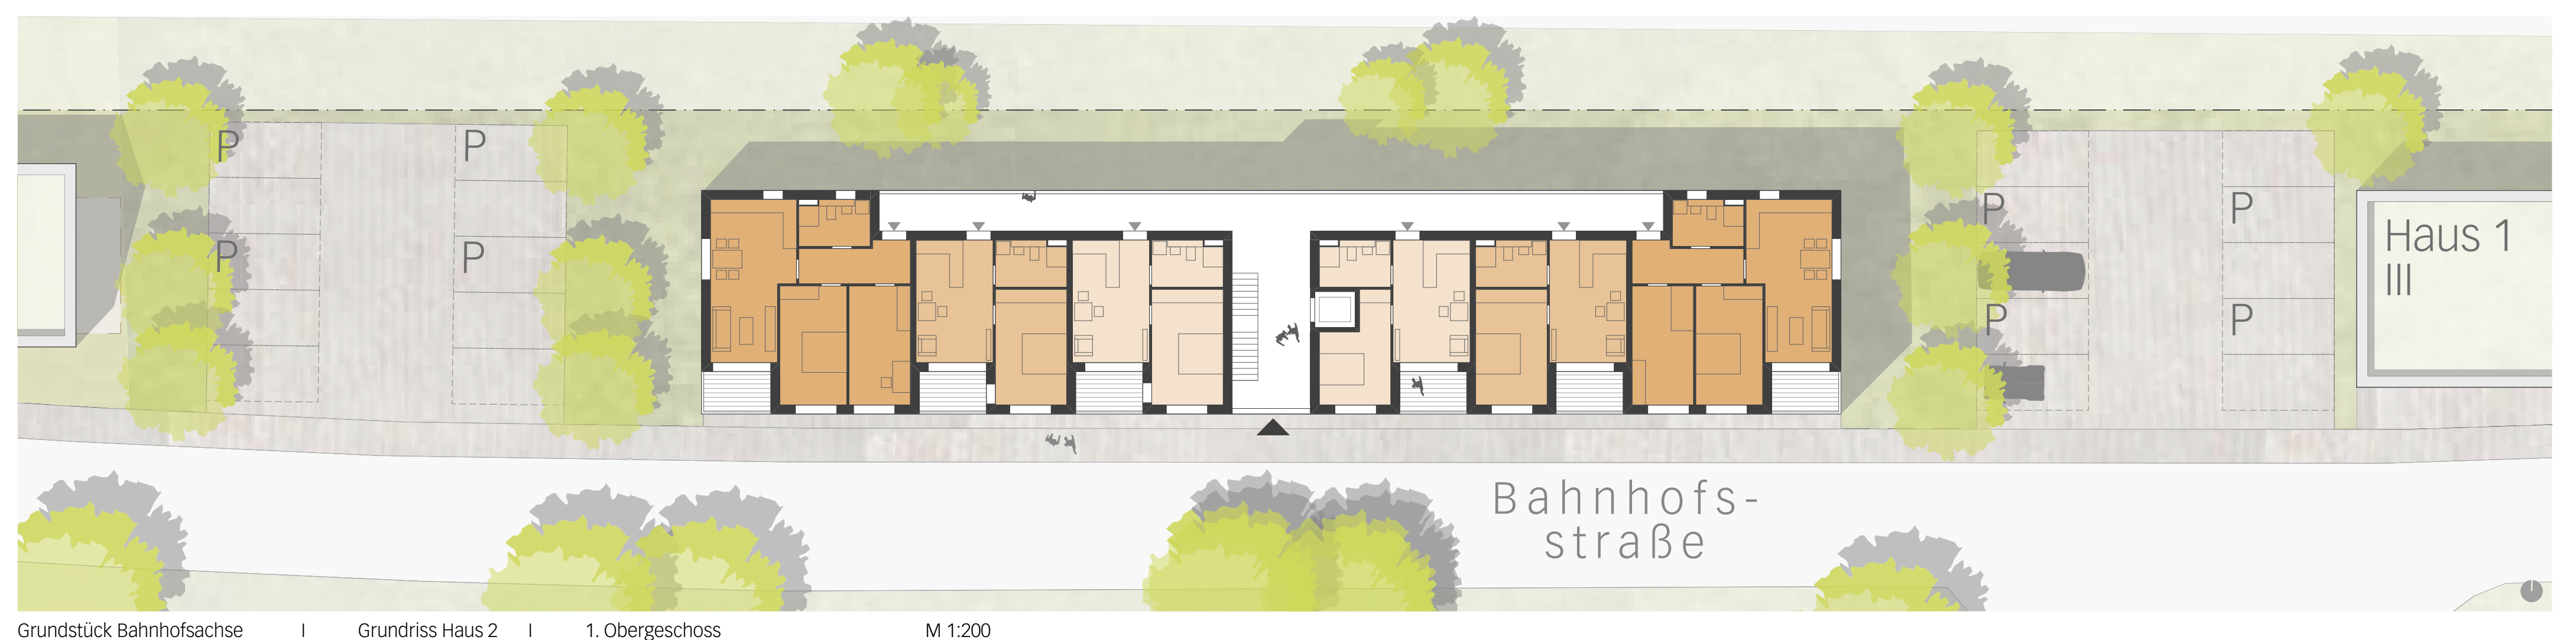


Grundstück Bahnhofsachse | Grundriss Haus 2 | 1. Obergeschoss M 1:200



Schnitt B - B M 1:200

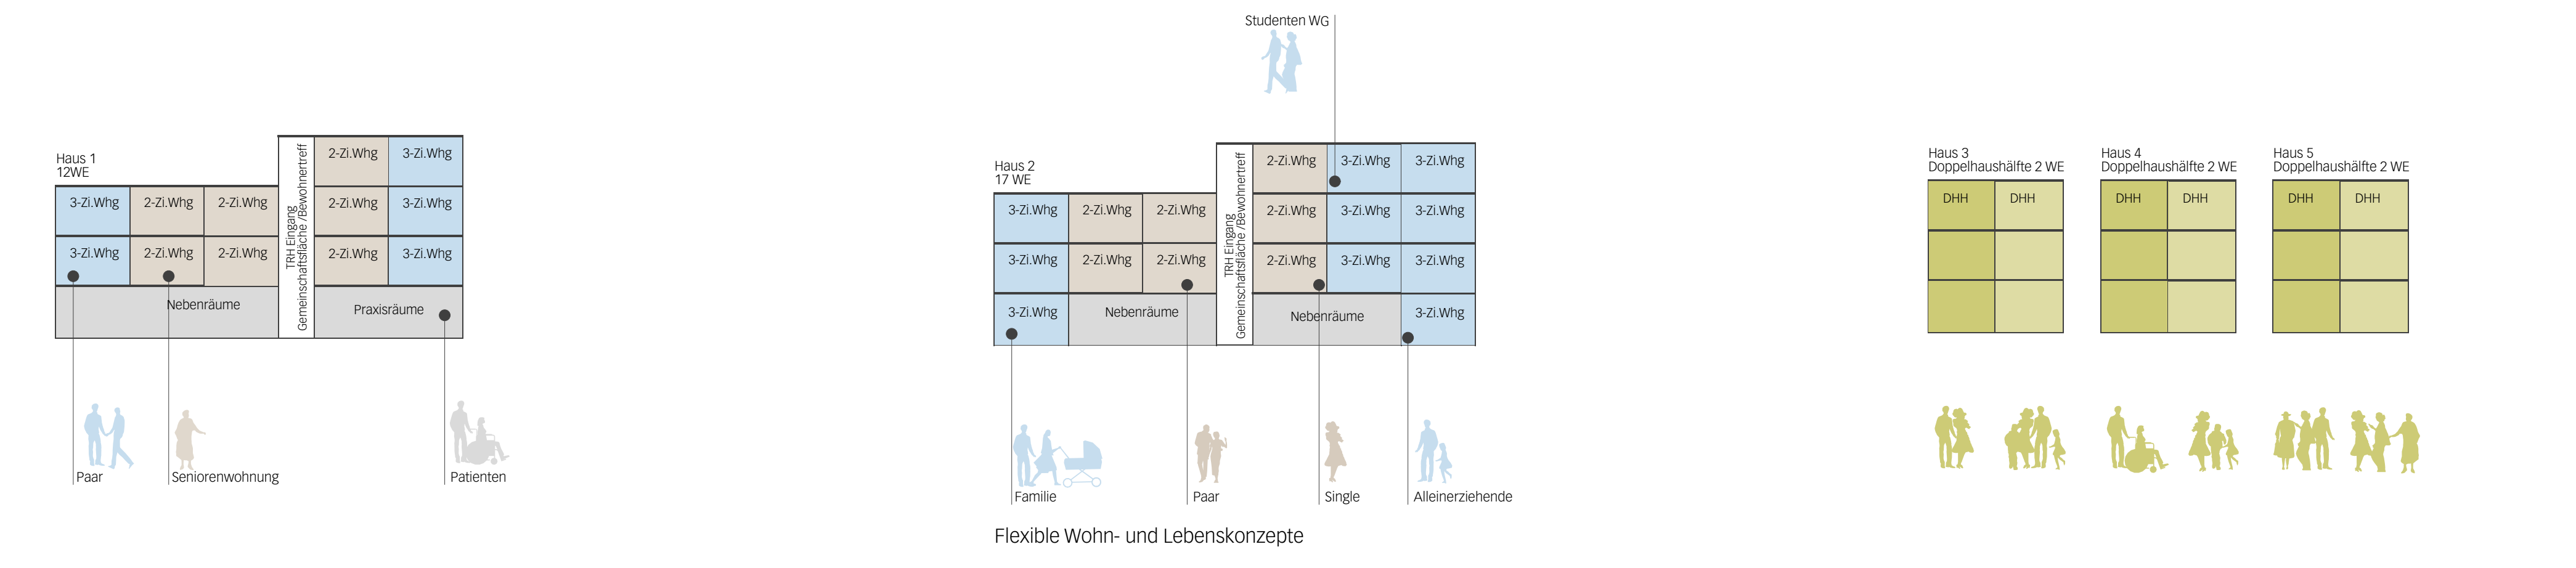

Flexible Wohn- und Lebenskonzepte

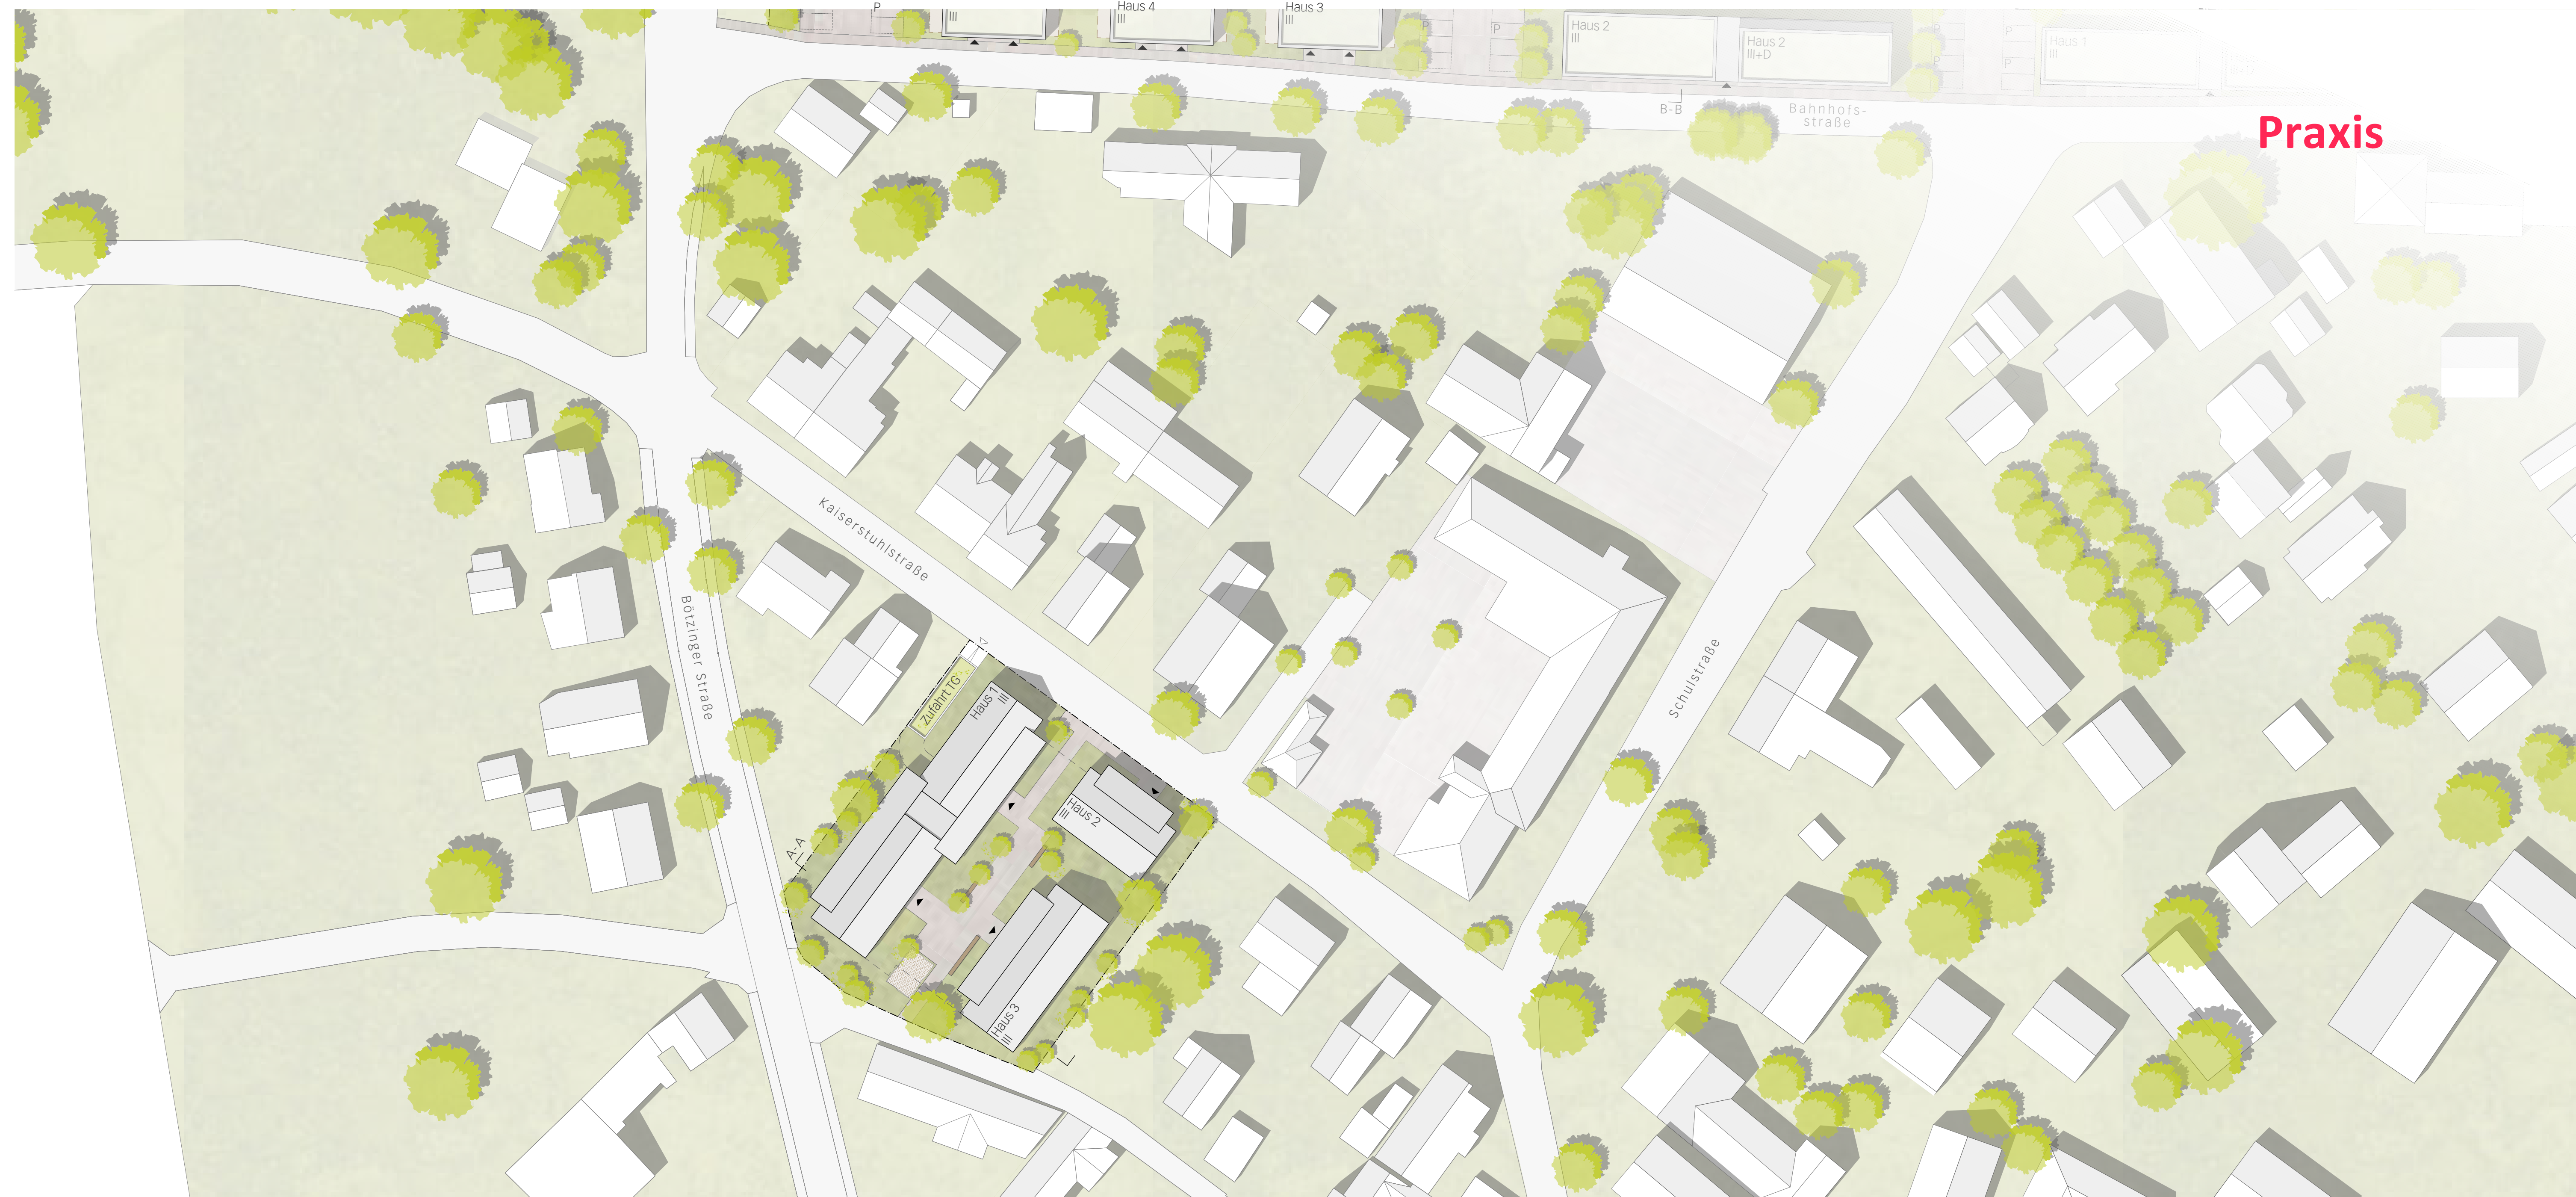

Praxis



Visualisierung Grundstück Bahnhofstraße

Lageplan

M 1:500




Baukonzept Erdgeschoss

M 1:500




Baukonzept 1.Obergeschoss

M 1:500

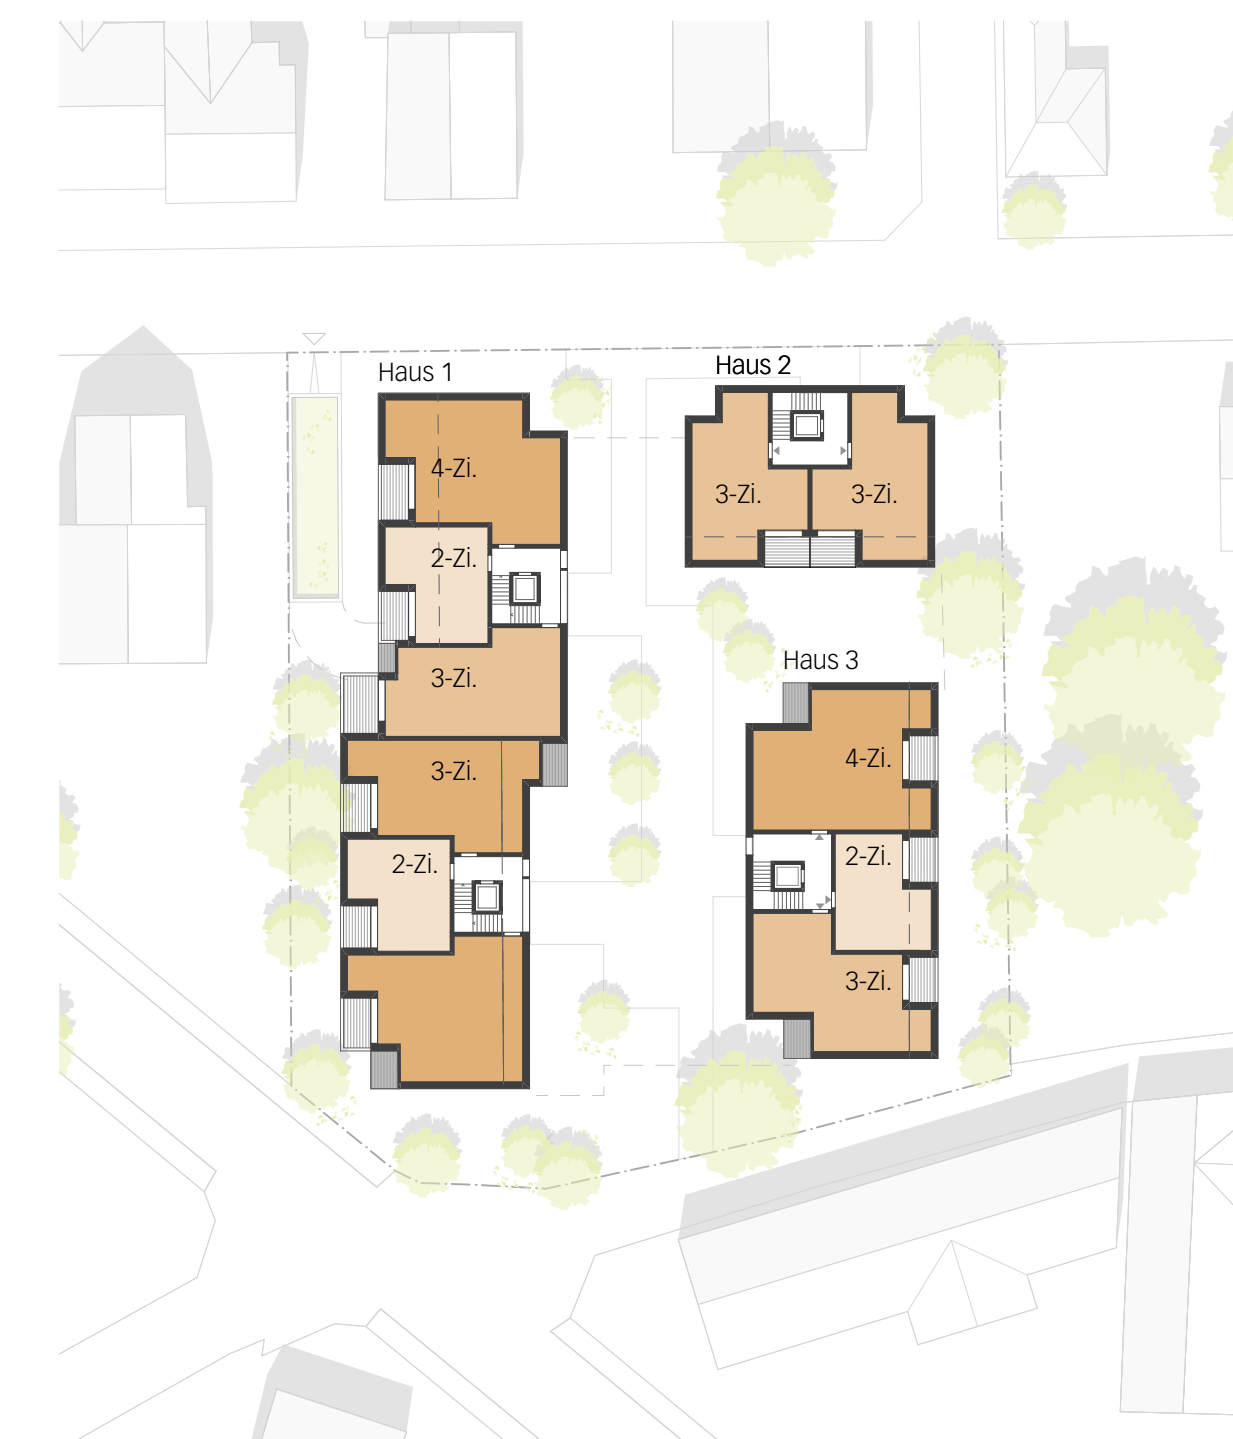

Baukonzept Dachgeschoss

M 1:500

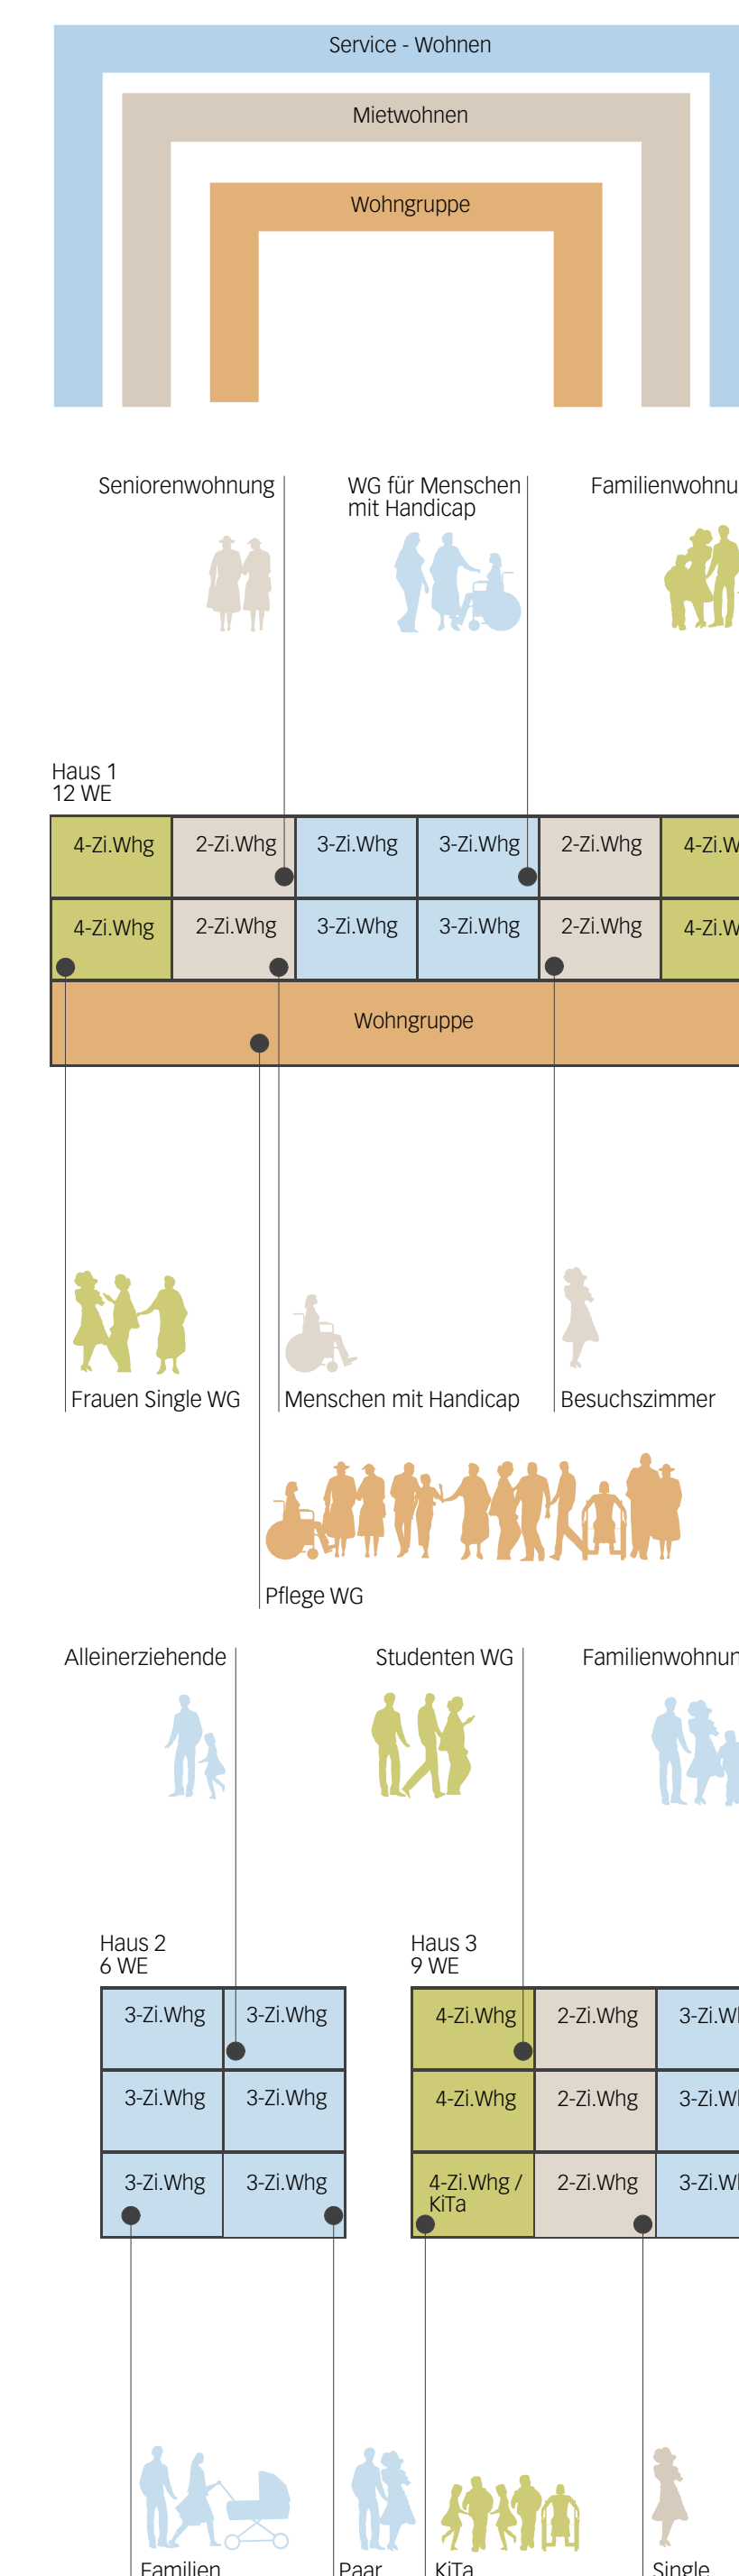

Grundriss Erdgeschoss

M 1:200



Schnitt A - A

M 1:200